
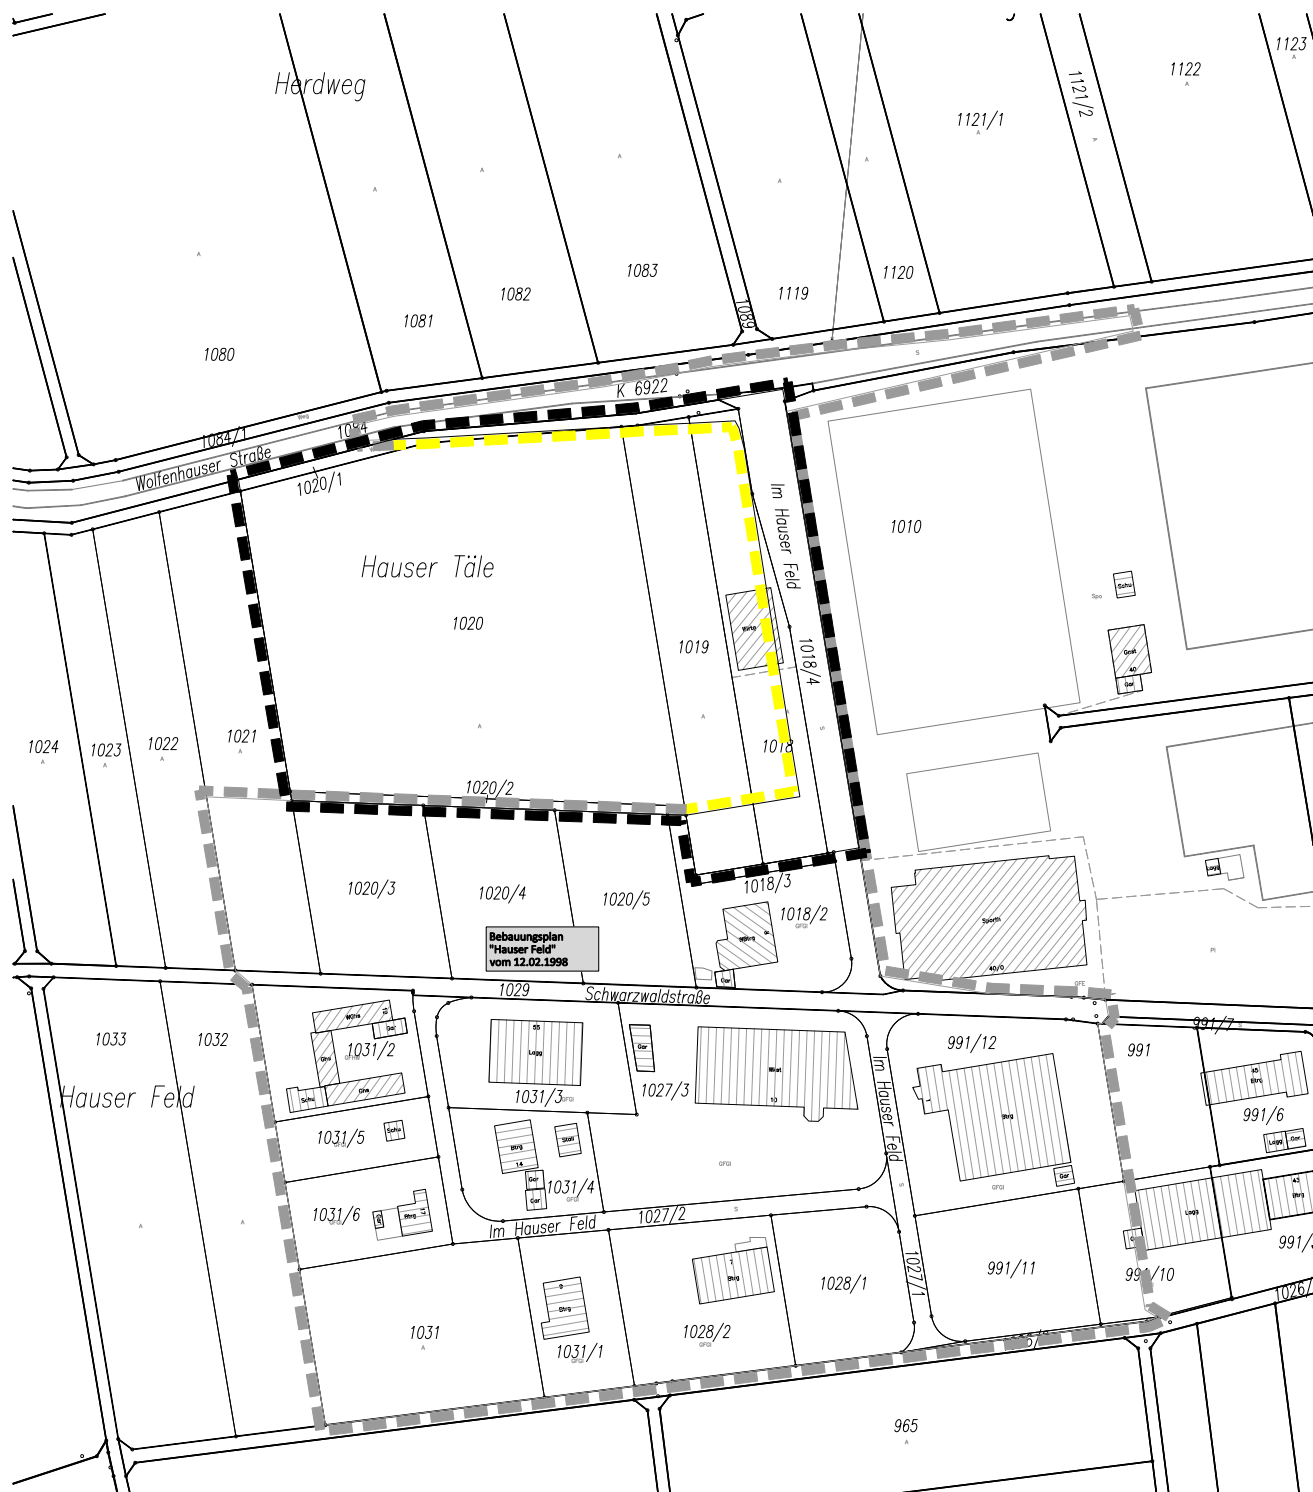


BEBAUUNGSPLAN "ERWEITERUNG HAUSER FELD"

IN NEUSTETTEN - REMMINGSHEIM
GEMEINDE NEUSTETTEN, LANDKREIS TÜBINGEN

ABGRENZUNGSPLAN

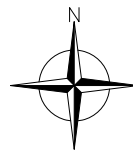

Bebauungsplan
"Hauser Feld"
vom 12.02.1998



Grenze des räumlichen Geltungsbereichs
des Bebauungsplanes (§ 9 Abs. 7 BauGB)



Grenze des räumlichen Geltungsbereichs
angrenzender Bebauungspläne



aufzuhebender Geltungsbereich
angrenzender Bebauungspläne

Maßstab: 1 : 2.500

Projektnummer: 12444
Plannummer: 12444 / abgr-1.3

Gez./Geö.	Datum	Änderungsvermerk	Grundlage: ALK
WJ/Gf	11.07.18	Abgrenzungsplan	
JS/Gf	10.10.18	keine Änderung, nur Datum (für die Sitzung am 22.10.18)	
JS/Gf	15.01.19	keine Änderung, nur Datum (für die Sitzung am 28.01.19)	

BÜROGRÖRER
UMWELT • VERKEHR • STADTPLANUNG

Büro Empingen
Deltenseer Str. 23
72186 Empingen
Tel.: 07485/9769-0
info@buero-grorer.de

Büro Überlingen
Bahnhofstr. 18-20
88662 Überlingen
Tel.: 07551/83498-0
info@grorer-archikom.de