


GEMEINDE NEUSTETTEN

BBP "Grubenäcker" gem. §13b in Nellingsheim Räumlicher Geltungsbereich

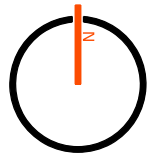


Dateiname: §9(7)-Abg-Grubenäcker.dgn

M 1:1500

Gez. von: Tra

am: 09.09.2019

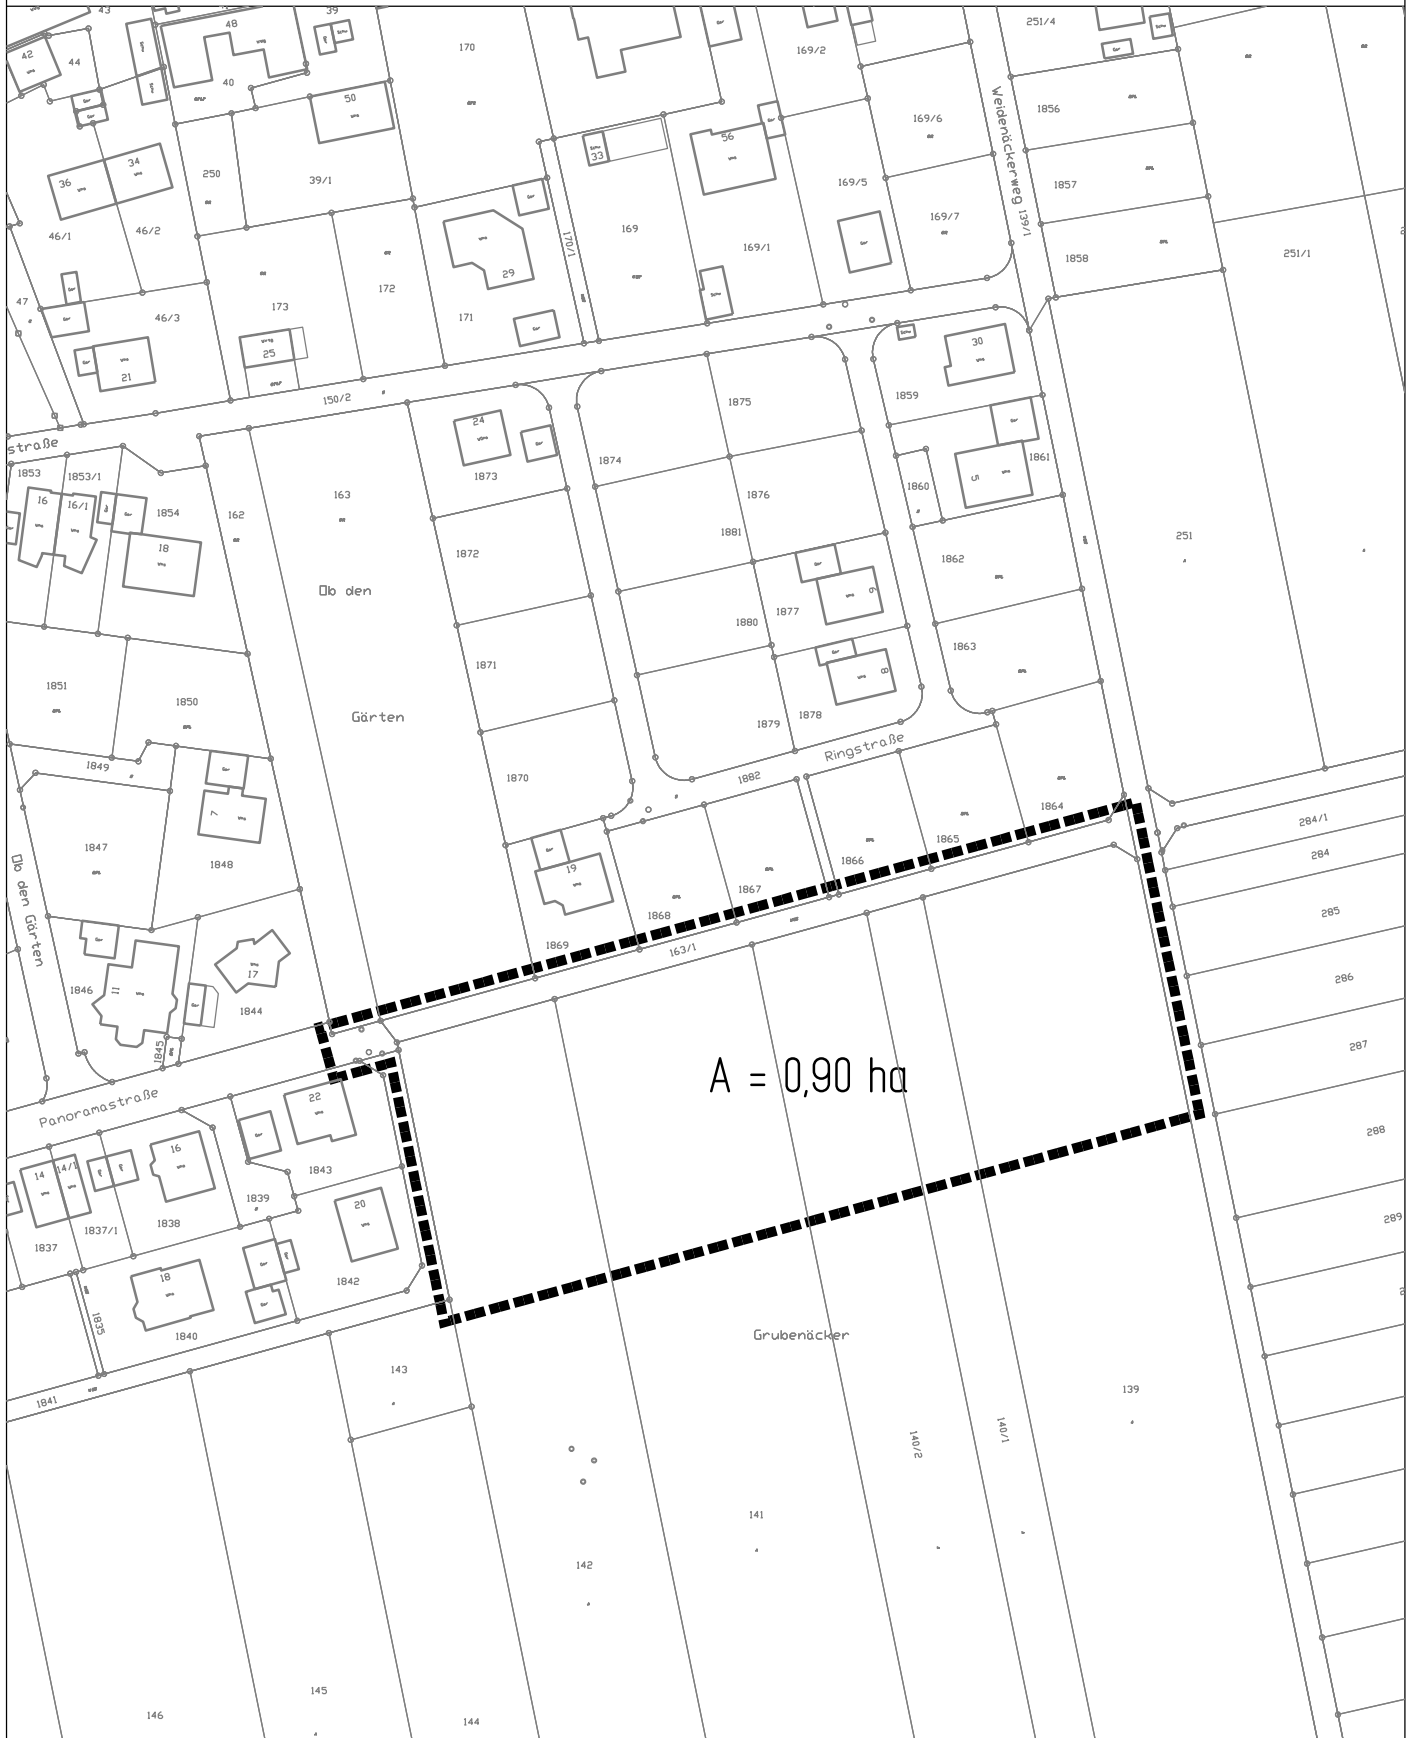

GAUSS
Ingenieurtechnik



GAUSS Ingenieurtechnik GmbH
Tübinger Str. 30 · 72108 Rottenburg
gauss-ingenieurtechnik.de

☎ +49 (0) 74 72 / 96 71 - 0

☎ +49 (0) 74 72 / 96 71 - 40

✉ infrastruktur@gauss-ingenieurtechnik.de