GENEHMIGT

05.12.2025

Landkreis Tübingen
Abt. Ordnung und
Baurecht

LANDRATSAMT TÜBINGEN

PROJEKT:
Bürgerhaus Nellingsheim
Lange Straße 54
72149 Neustetten - Nellingshei

BAUHERR:
Gemeinde Neustetten
Hohenzollernstraße 4
72149 Neustetten

PLANER:
Architekturbüro Stefan Gamerdinger
Stefan Gamerdinger
Inhaber
Brunnenstraße 12
72108 Rottenburg/N Oberndorf
Tel: 07073 9183-0
Fax: 07073 9183-83

Weitergabe sowie Vervielfältigung dieses Dokuments, Verwertung und Mitteilung seines Inhalts sind verboten, soweit nicht ausdrücklich gestattet. Zuwiderhandlungen verpflichten zu Schadenersatz.
Alle Rechte für den Fall der Patent-, Gebrauchsmuster- oder Geschmacksmustereintragung vorbehalten.

	Datum	Name
Bearbeiter	26.11.2025	sf
Geprüft		
Genehmigt		

BENENNUNG

ERDGESCHOSS
Bestuhlung V1

MASSSTAB	PROJEKTNR.		
1:100	12007 Bürgerhaus Nelling		
STOCKWERK	GEBÄUDEART	BLATT	ZEICHNUNGS-NR.
Gr.	Bürgerhaus Nelli	VON	

GENEHMIGT

05.12.2025

Landkreis Tübingen
Abt. Ordnung und
Baurecht

LANDRATSAMT TÜBINGEN

PROJEKT:

Bürgerhaus Nellingsheim
Lange Straße 54
72149 Neustetten - Nellingshei

BAUHERR:

Gemeinde Neustetten
Hohenzollernstraße 4
72149 Neustetten

PLANER:

Architekturbüro Stefan Gamerdinger

Stefan Gamerdinger
Inhaber
Brunnenstraße 12
72108 Rottenburg/N Oberndorf
Tel: 07073 9183-0
Fax: 07073 9183-83

Weitergabe sowie Vervielfältigung dieses Dokuments, Verwertung und Mitteilung seines Inhalts sind verboten, soweit nicht ausdrücklich gestattet. Zuwiderhandlungen verpflichten zu Schadenersatz.
Alle Rechte für den Fall der Patent-, Gebrauchsmuster- oder Geschmacksmustereintragung vorbehalten.

	Datum	Name
Bearbeiter	26.11.2025	sf
Geprüft		
Genehmigt		

BENENNUNG

ERDGESCHOSS
Bestuhlung V2

MASSSTAB	PROJEKTNR.	
1:100	12007 Bürgerhaus Nelling	
STOCKWERK	GEBÄUDEART	BLATT VON
Gr.	Bürgerhaus Nelli	ZEICHNUNGS-NR.

GENEHMIGT

05.12.2025

Landkreis Tübingen
Abt. Ordnung und
Baurecht

LANDRATSAMT TÜBINGEN

PROJEKT:

Bürgerhaus Nellingsheim
Lange Straße 54
72149 Neustetten - Nellingshei

BAUHERR:

Gemeinde Neustetten
Hohenzollernstraße 4
72149 Neustetten

PLANER:

Architekturbüro Stefan Gamerdinger

Stefan Gamerdinger
Inhaber

Brunnenstraße 12
72108 Rottenburg/N Oberndorf
Tel: 07073 9183-0
Fax: 07073 9183-83

Weitergabe sowie Vervielfältigung dieses Dokuments, Verwertung und Mitteilung seines Inhalts sind verboten, soweit nicht ausdrücklich gestattet. Zuwiderhandlungen verpflichten zu Schadenersatz.
Alle Rechte für den Fall der Patent-, Gebrauchsmuster- oder Geschmacksmustereintragung vorbehalten.

	Datum	Name
Bearbeiter	26.11.2025	sf
Geprüft		
Genehmigt		

BENENNUNG

ERDGESCHOSS
Bestuhlung V3

MASSSTAB	PROJEKTNR.		ZEICHNUNGS-NR.
1:100	12007 Bürgerhaus Nelling		
STOCKWERK	GEBÄUDEART	BLATT VON	
Gr.	Bürgerhaus Nelli		

H/B = 297 / 420 (0.12m²)

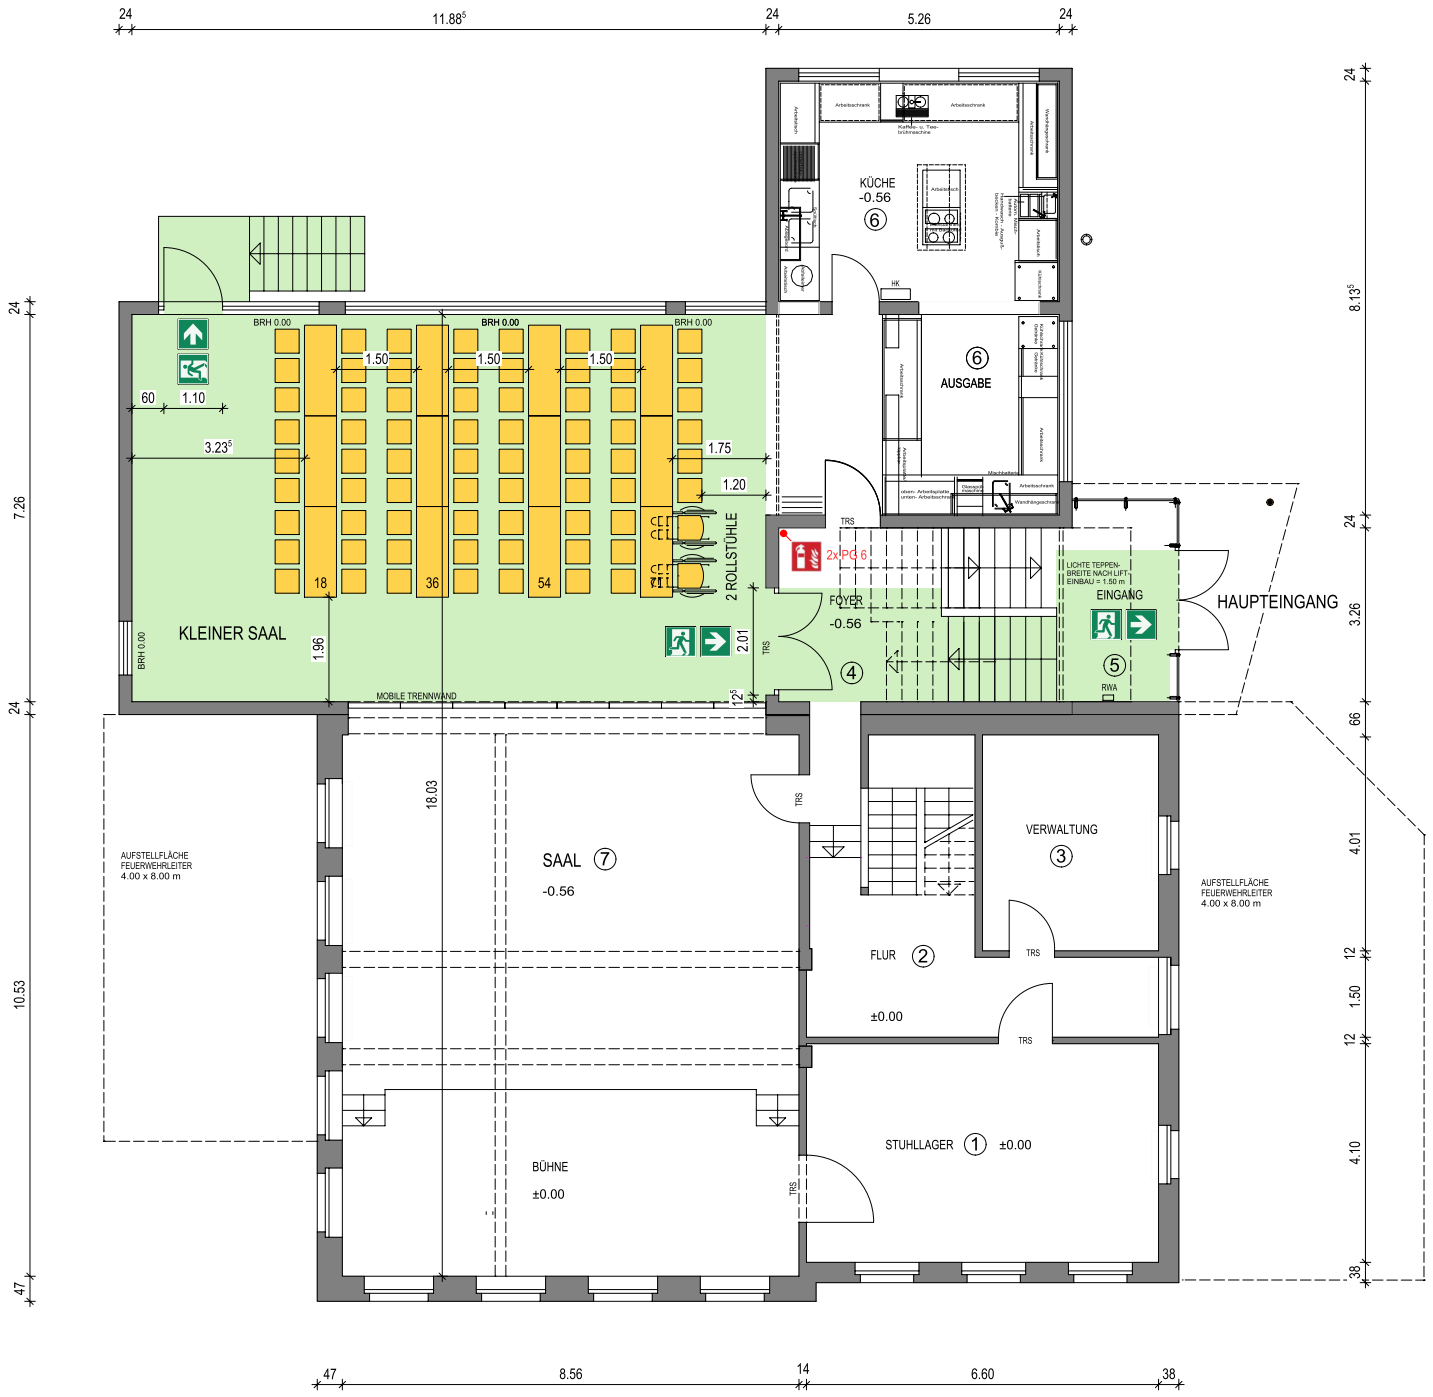

GENEHMIGT

05.12.2025

Landkreis Tübingen
Abt. Ordnung und
Baurecht

LANDRATSAMT TÜBINGEN

PROJEKT:

Bürgerhaus Nellingsheim
Lange Straße 54
72149 Neustetten - Nellingshei

BAUHERR:

Gemeinde Neustetten
Hohenzollernstraße 4
72149 Neustetten

PLANER:

Architekturbüro Stefan Gamerdinger

Stefan Gamerdinger
Inhaber
Brunnenstraße 12
72108 Rottenburg/N Oberndorf
Tel: 07073 9183-0
Fax: 07073 9183-83

Weitergabe sowie Vervielfältigung dieses Dokuments, Verwertung und Mitteilung seines Inhalts sind verboten, soweit nicht ausdrücklich gestattet. Zuwiderhandlungen verpflichten zu Schadenersatz.
Alle Rechte für den Fall der Patent-, Gebrauchsmuster- oder Geschmacksmustereintragung vorbehalten.

	Datum	Name
Bearbeiter	26.11.2025	sf
Geprüft		
Genehmigt		

BENENNUNG

ERDGESCHOSS
"Kleiner Saal"
Bestuhlung V4

MASSSTAB	PROJEKTNR.	
1:100	12007 Bürgerhaus Nelling	
STOCKWERK	GEBÄUDEART	BLATT VON
Gr.	Bürgerhaus Nelli	

ZEICHNUNGS-NR.

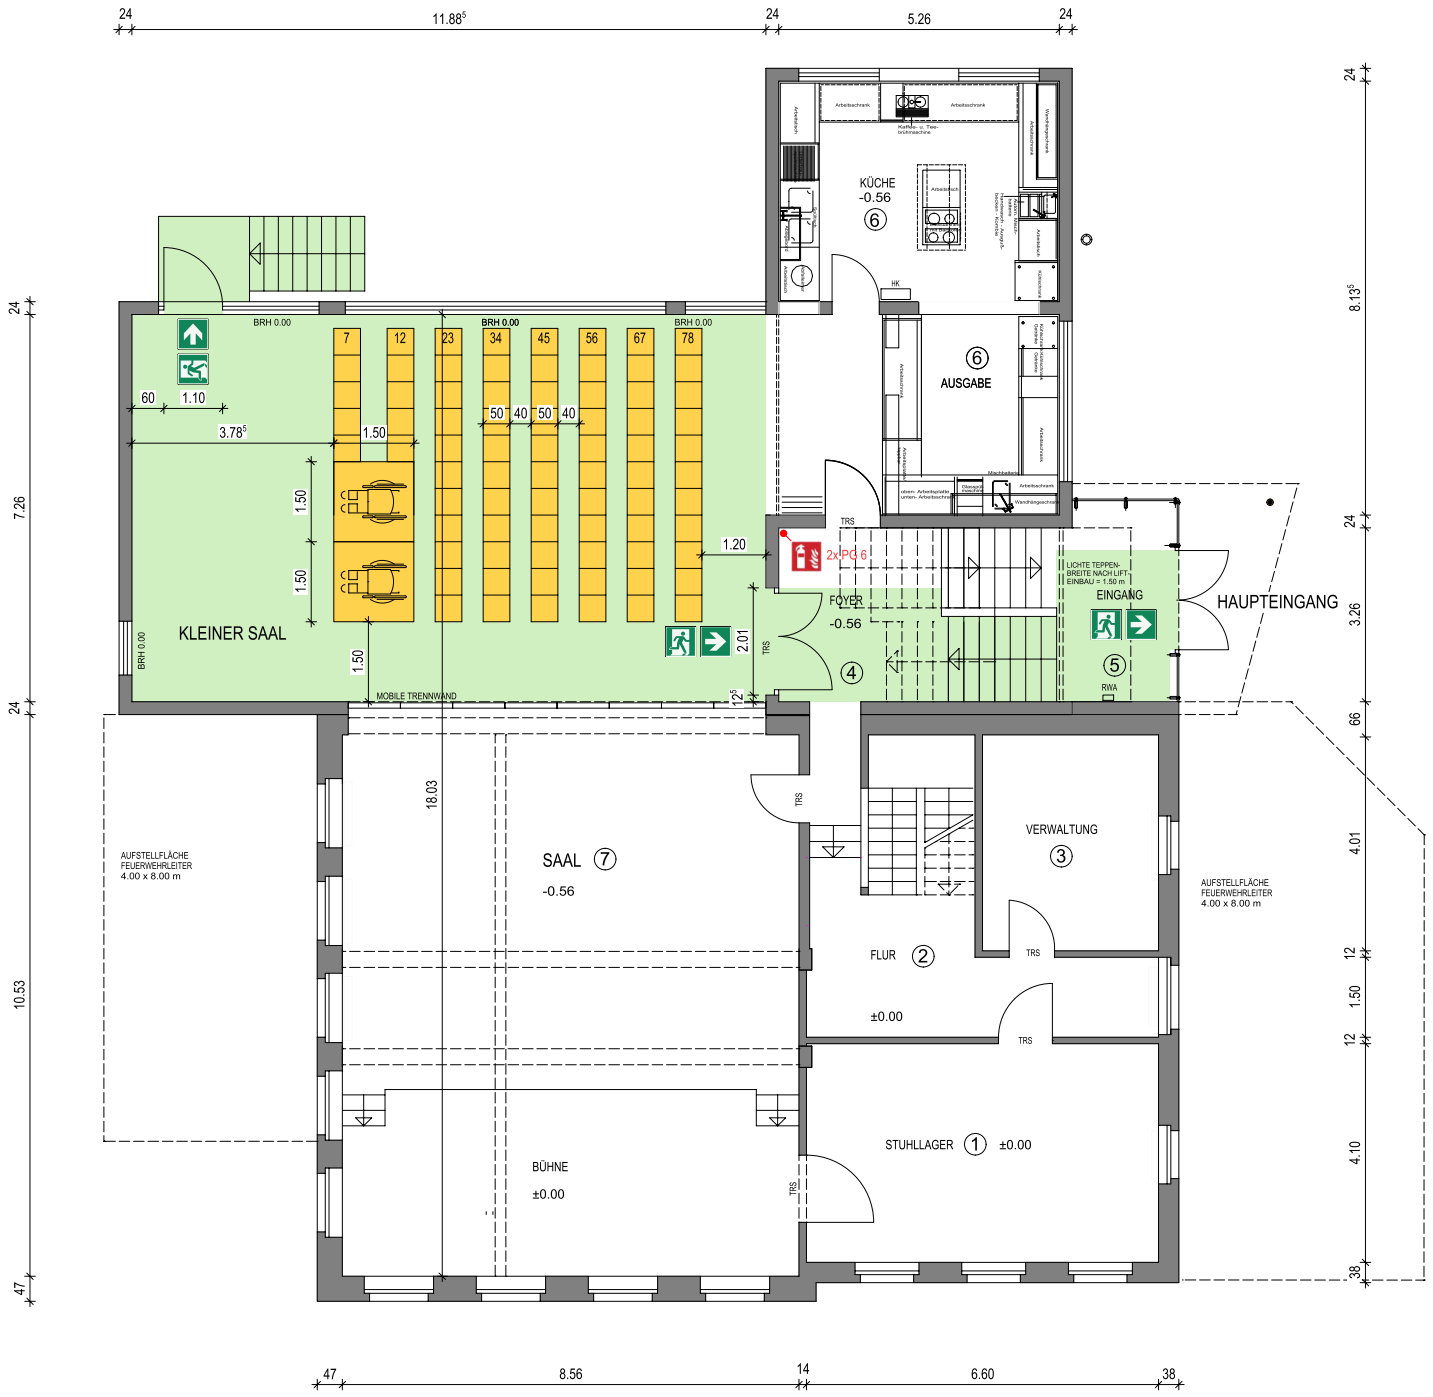

GENEHMIGT

05.12.2025

Landkreis Tübingen
Abt. Ordnung und
Baurecht

LANDRATSAMT TÜBINGEN

PROJEKT:

Bürgerhaus Nellingsheim
Lange Straße 54
72149 Neustetten - Nellingshei

BAUHERR:

Gemeinde Neustetten
Hohenzollernstraße 4
72149 Neustetten

PLANER:

Architekturbüro Stefan Gamerdinger

Stefan Gamerdinger
Inhaber
Brunnenstraße 12
72108 Rottenburg/N Oberndorf
Tel: 07073 9183-0
Fax: 07073 9183-83

Weitergabe sowie Vervielfältigung dieses Dokuments, Verwertung und Mitteilung seines Inhalts sind verboten, soweit nicht ausdrücklich gestattet. Zuwiderhandlungen verpflichten zu Schadenersatz.
Alle Rechte für den Fall der Patent-, Gebrauchsmuster- oder Geschmacks-mustereintragung vorbehalten.

	Datum	Name
Bearbeiter	26.11.2025	sf
Geprüft		
Genehmigt		

BENENNUNG

ERDGESCHOSS
"Kleiner Saal"
Bestuhlung V5

MASSSTAB	PROJEKTNR.	
1:100	12007 Bürgerhaus Nelling	
STOCKWERK	GEBÄUDEART	BLATT VON
Gr.	Bürgerhaus Nelli	ZEICHNUNGS-NR.